


# QUERSCHNITT Lärmschutzwand hochabsorbierend

Totalstärke 12,5 oder 16,5 cm

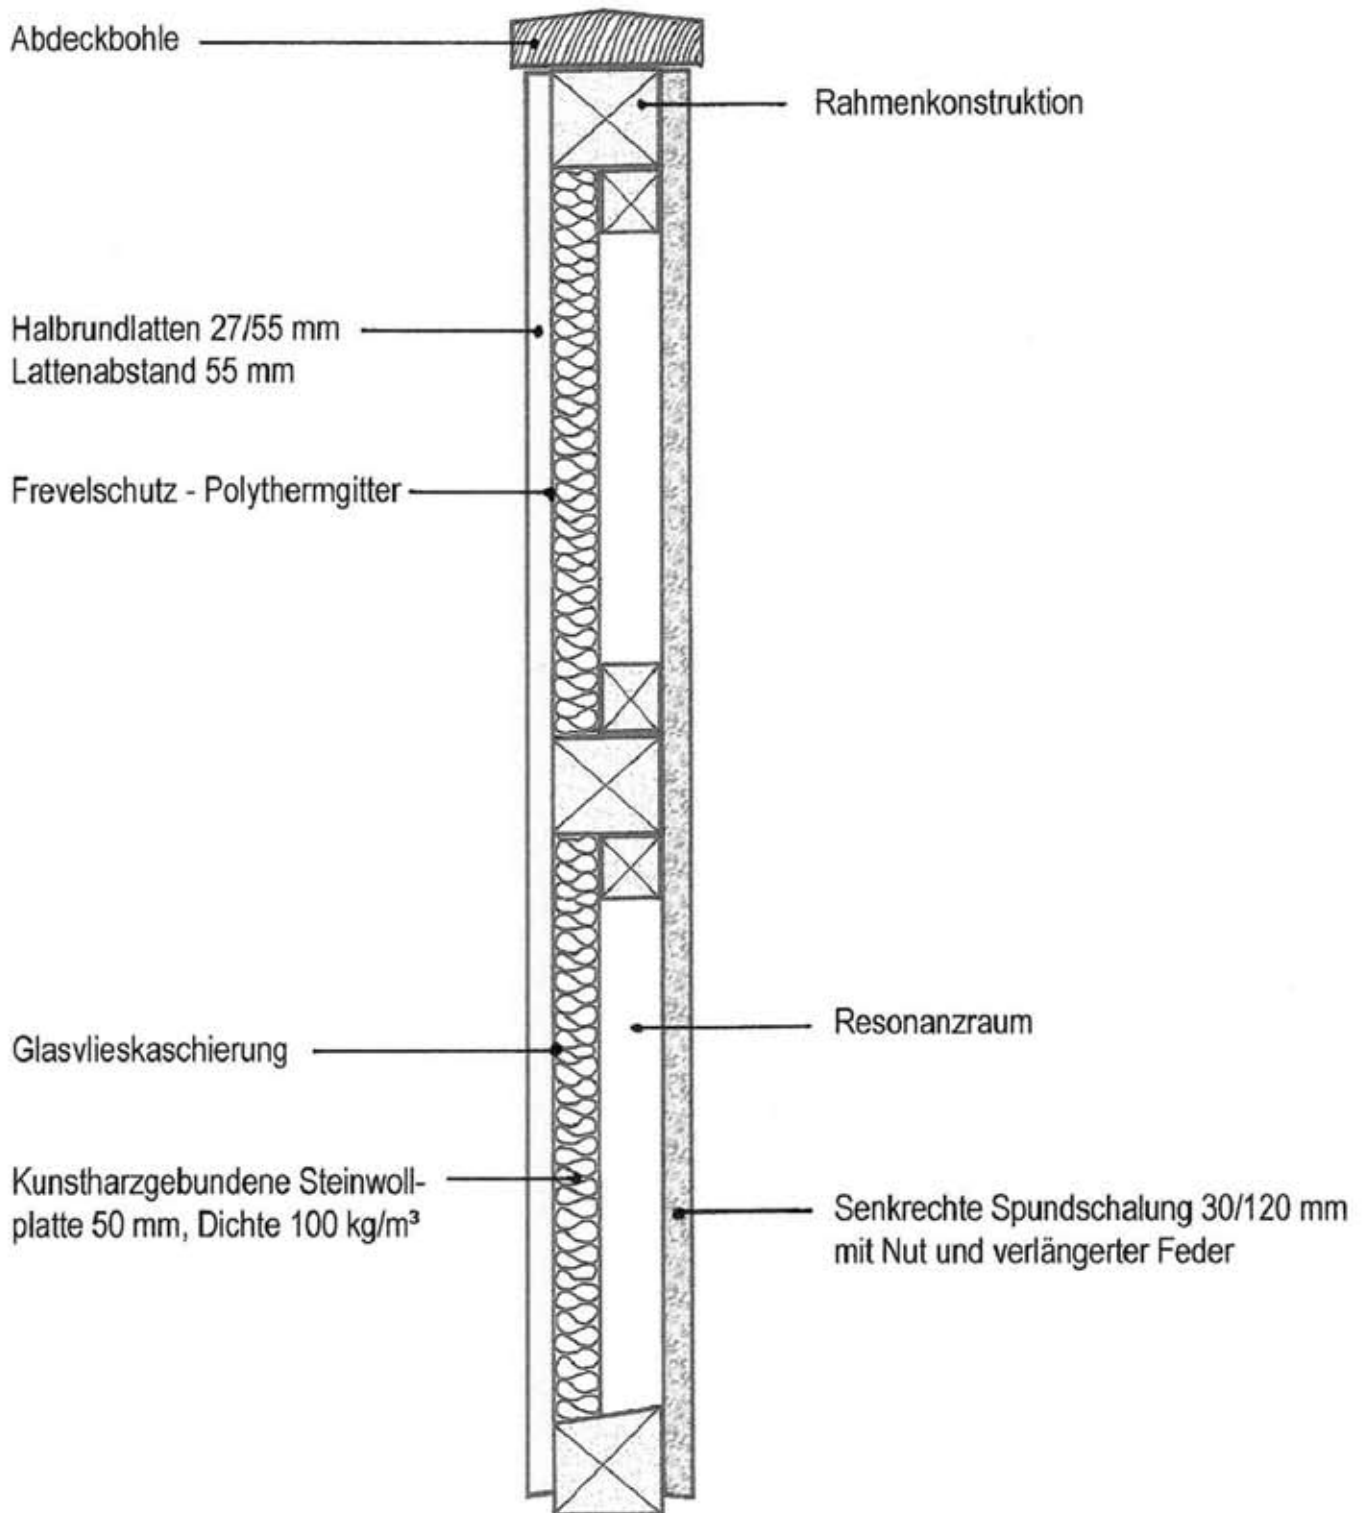

Alle Schrauben/Rillennägel aus Edelstahl V2A